

GEMEINDE GLEISSENBERG - LANDKREIS CHAM  
RATHAUSPLATZ 2  
93477 GLEISSENBERG



# BEBAUUNGSPLAN GEMEINDE GLEISSENBERG WA "RIED SÜD-WEST" (ALLGEMEINES WOHNGEBIET NACH § 4 BAUNVO 1990) IM BESCHLEUNIGTEN VERFAHREN NACH §13a BAUGB

LAGEPLAN - M 1:1.000

VORENTWURFSFASSUNG: .07.2022  
ENTWURFSFASSUNG:  
SATZUNGSFASSUNG:




GLEISSENBERG, \_\_\_\_\_

WOLFGANG DASCHNER - ERSTER BÜRGERMEISTER

**RIEDLINGENIEURBÜRO** GmbH  
Ahornweg 6 93437 Furth im Wald  
09973-803455 info@ib-riedl.com

FURTH IM WALD, 05.07.2022

SEBASTIAN RIEDL, B.ENG.

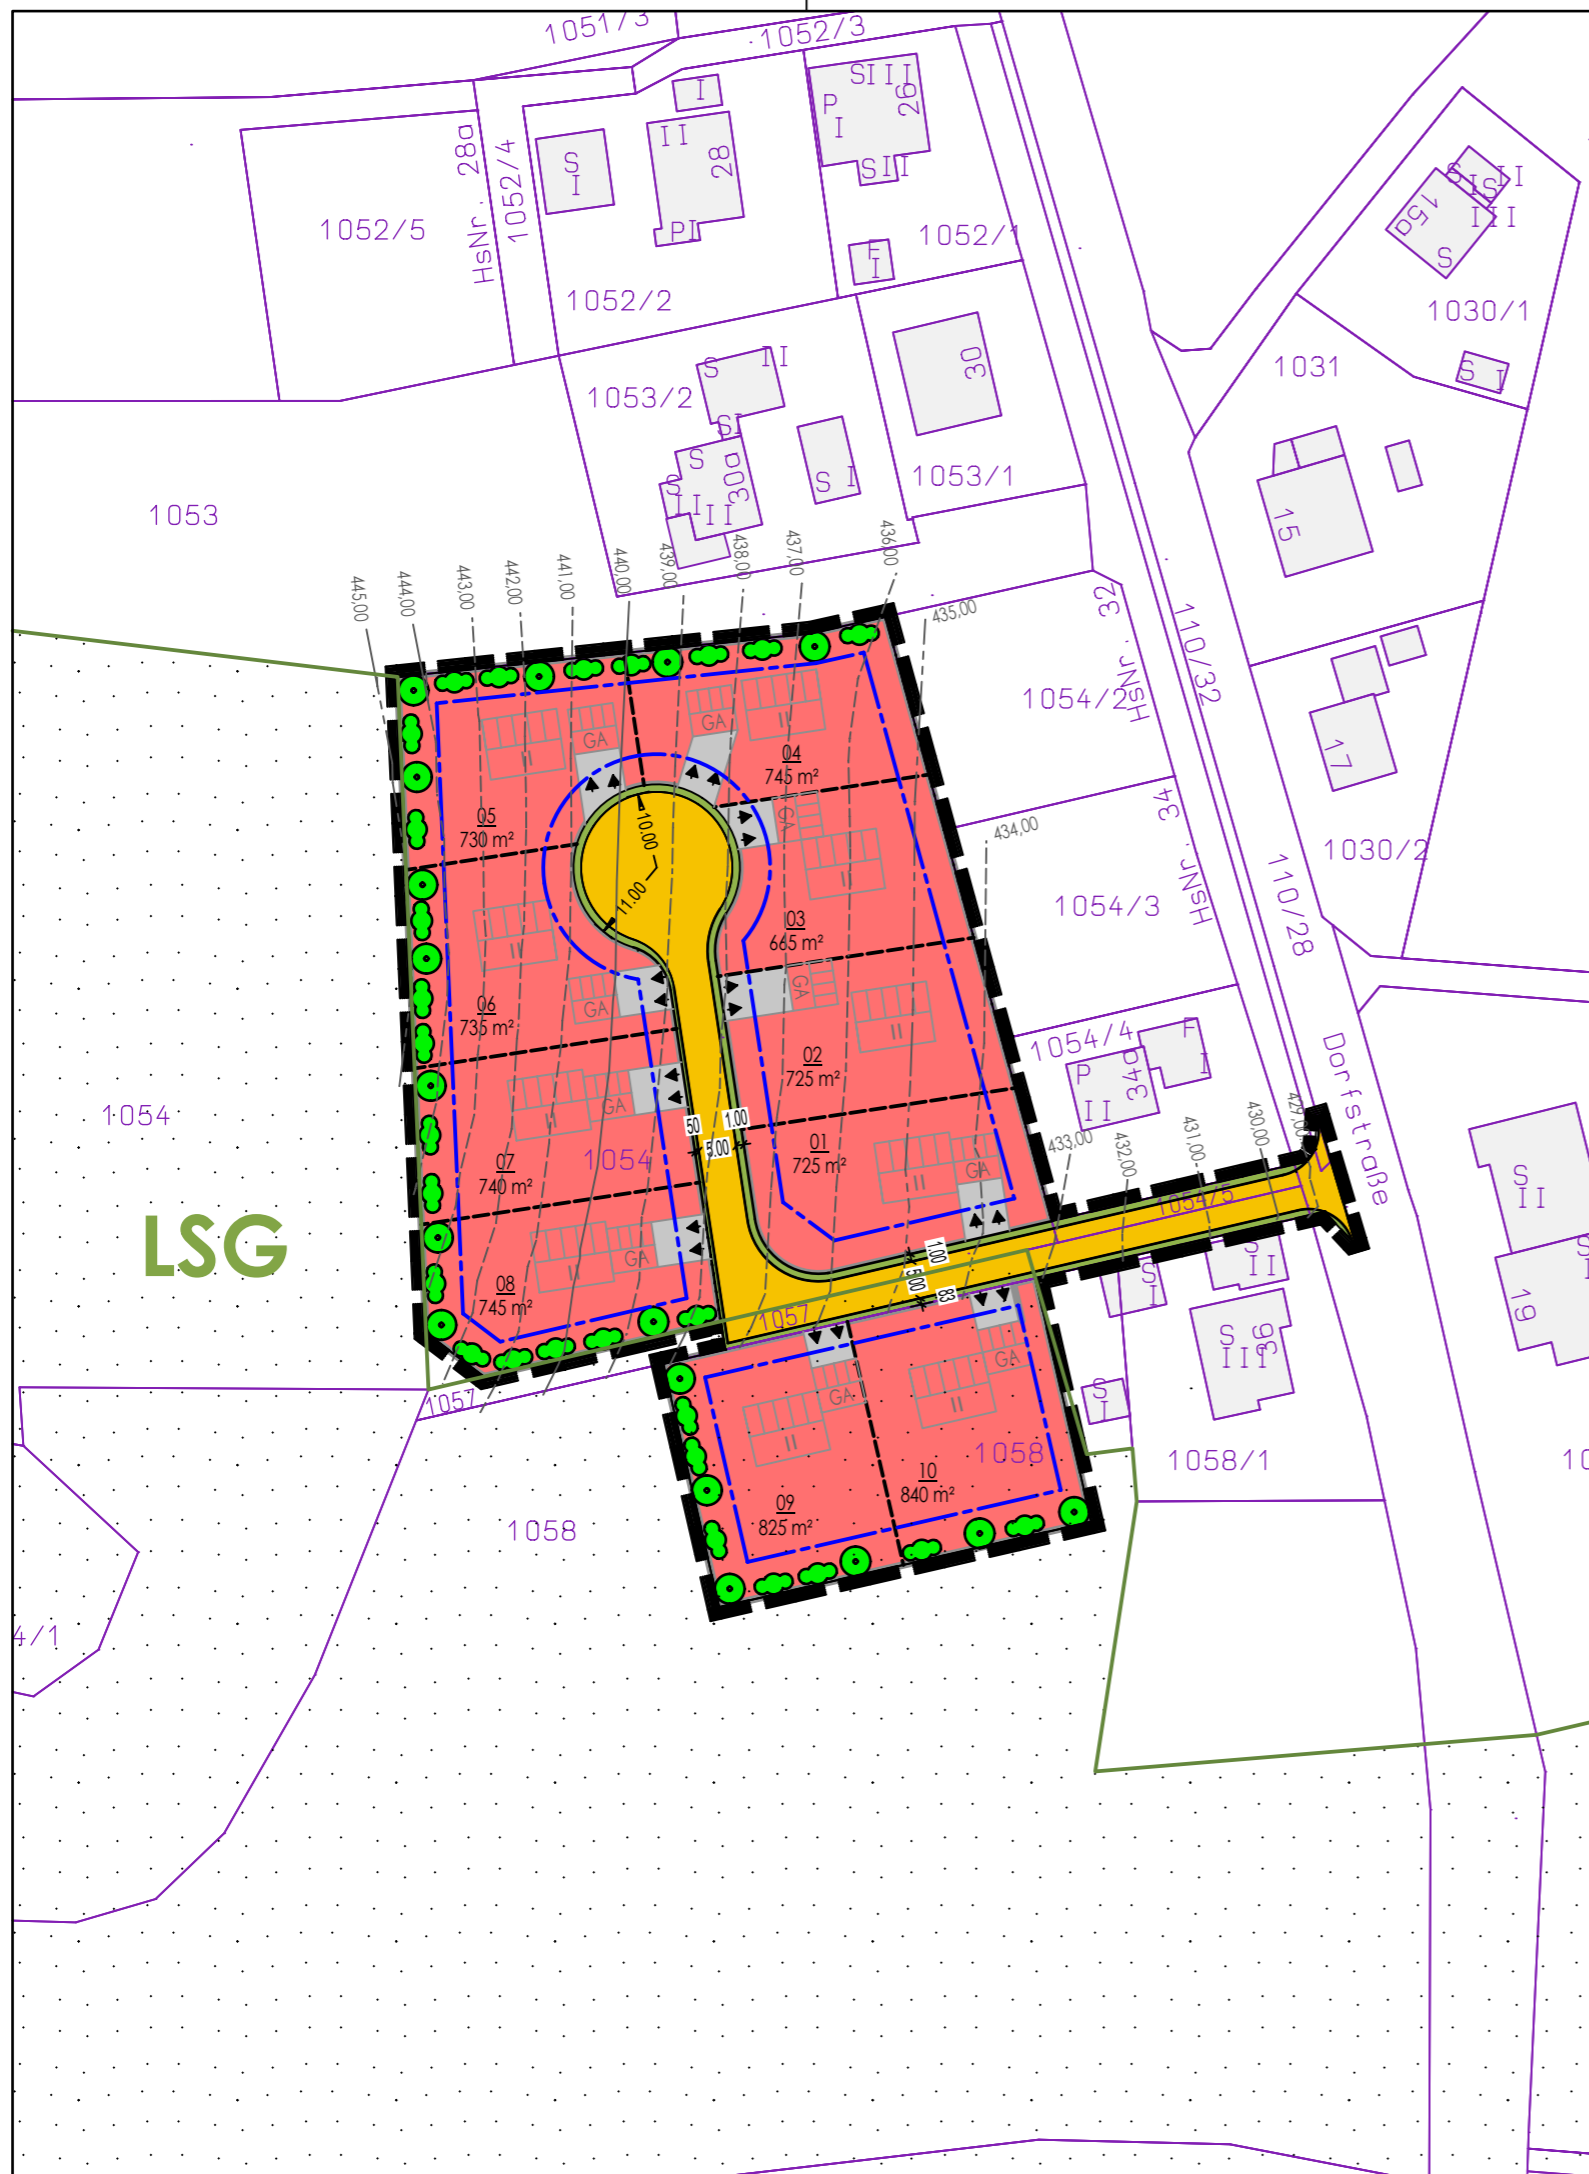

VORENTWURF