


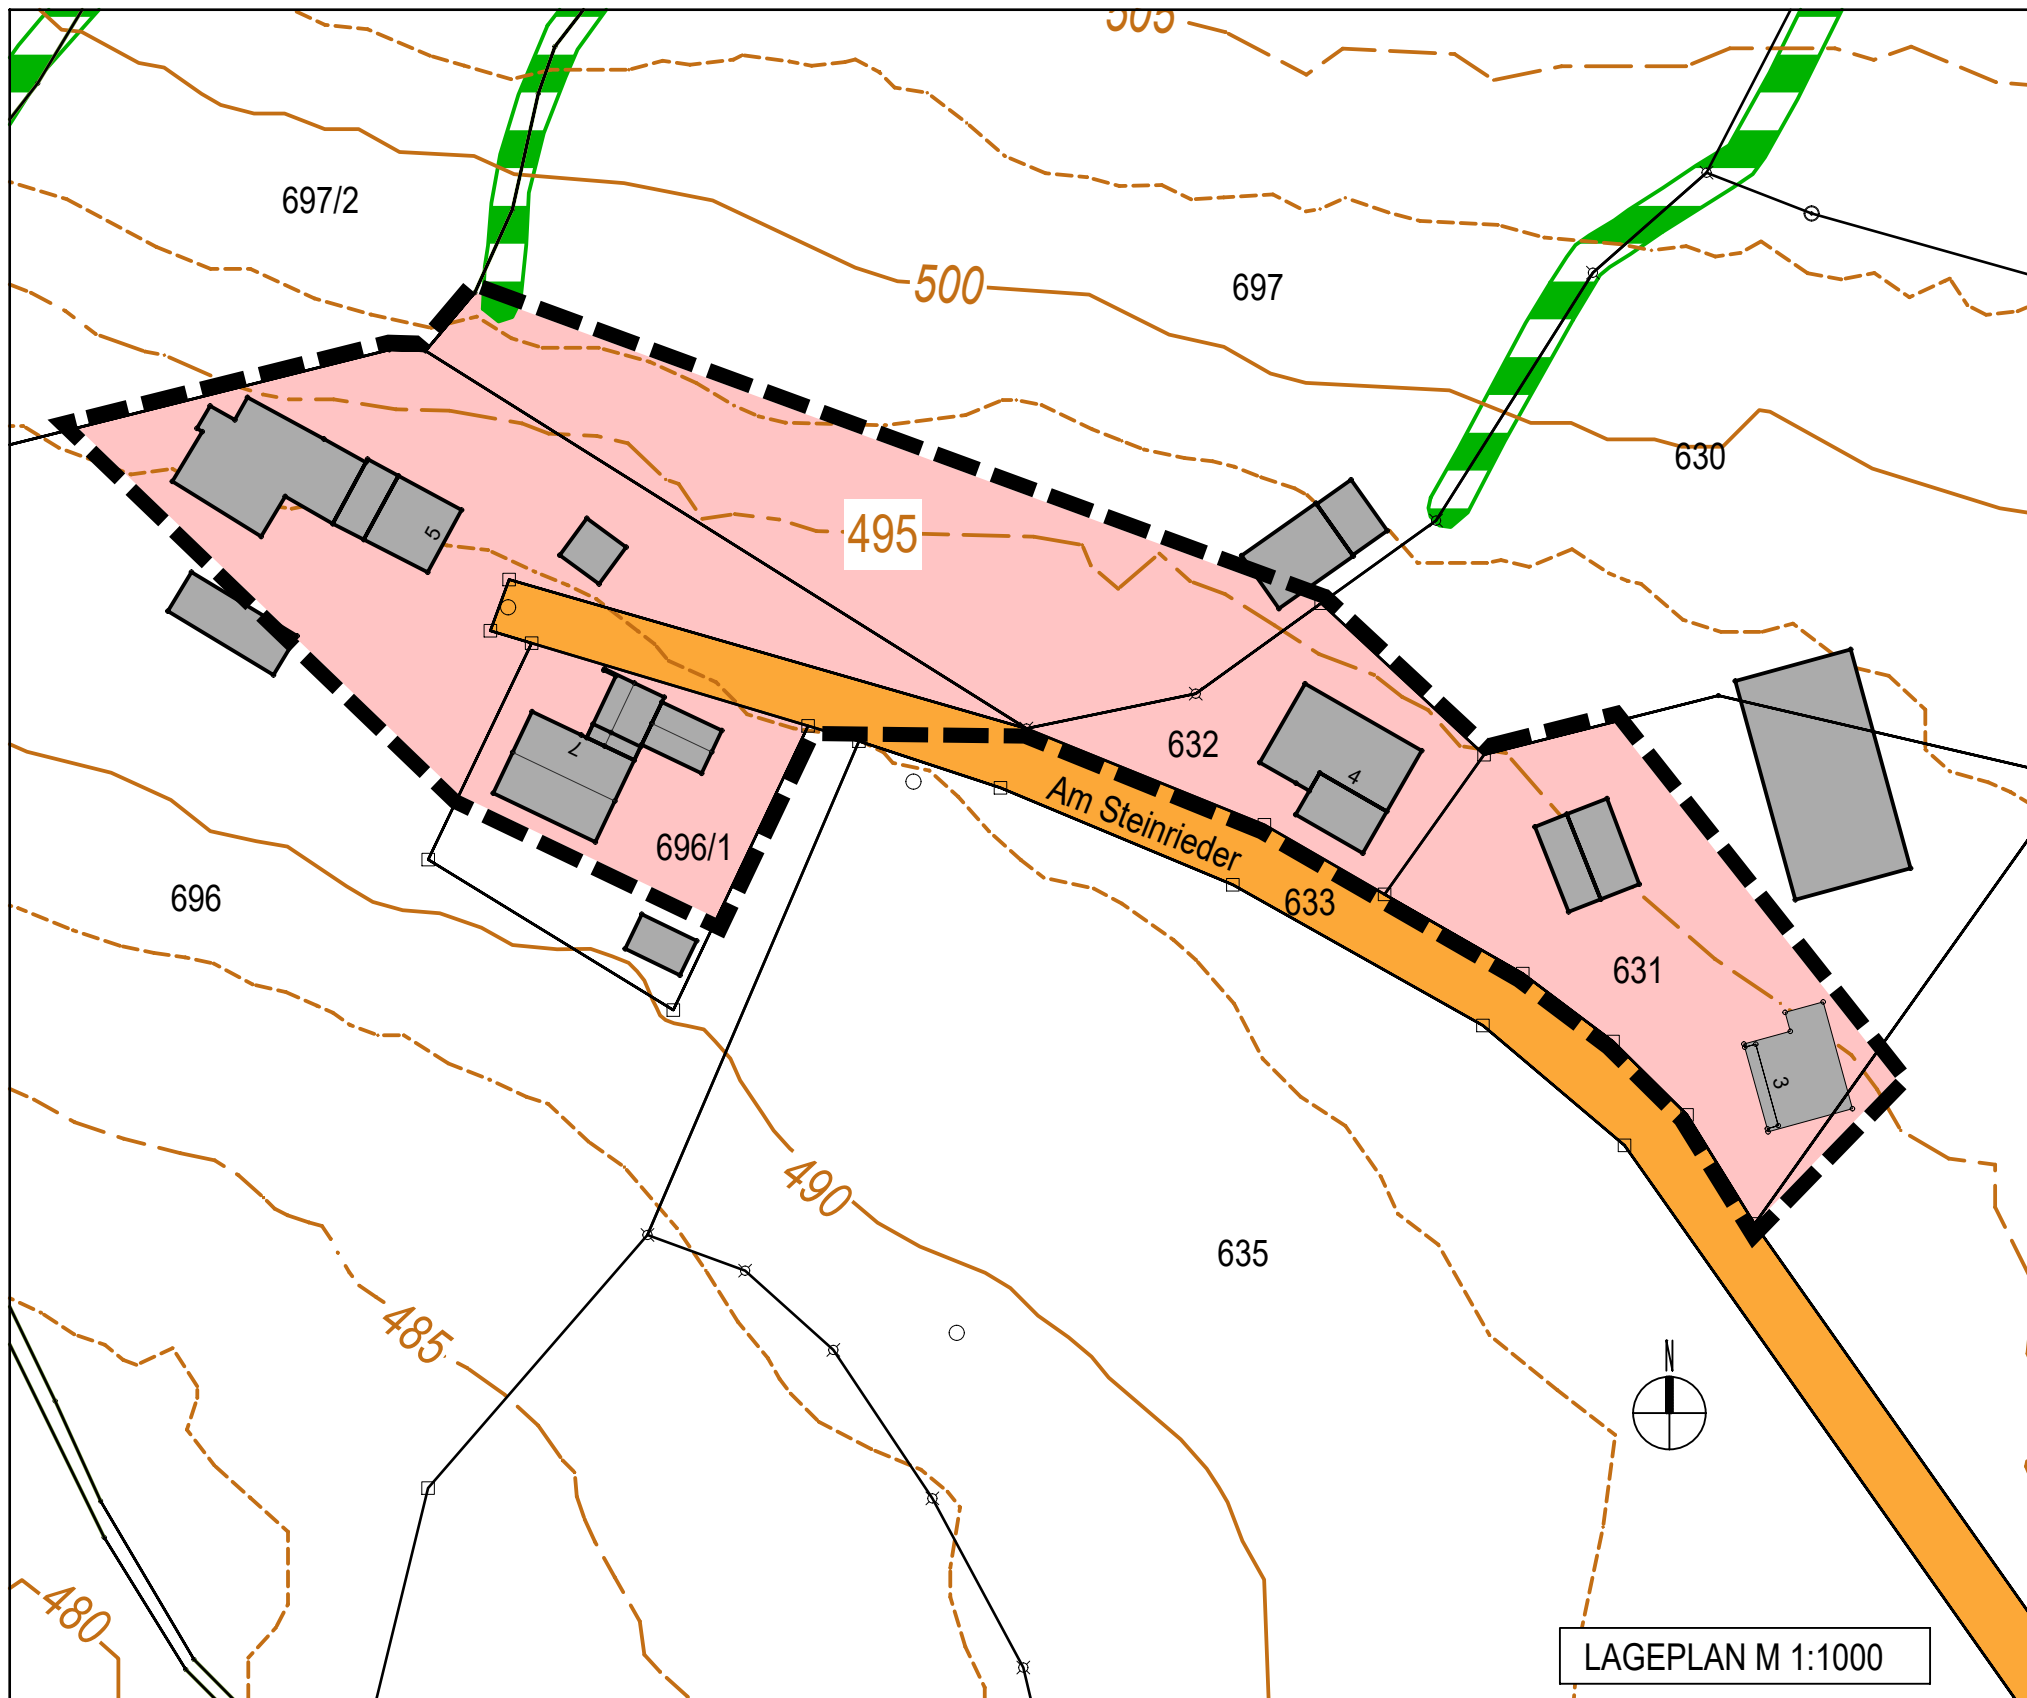

LAGEPLAN M 1:1000



ÜBERSICHTSLAGEPLAN M 1:10.000



LEGENDE

	GRENZE DES RÄUMLICHEN GELTUNGSBEREICHS (§9 Abs. 7 BauGB)		FLÄCHEN DER AUSSENBEREICHSSATZUNG (§35 Abs. 6 BauGB)
	BESTEHENDE BEBAUUNG		STRASSENVERKEHRSFLÄCHEN (§9 Abs.1 Nr.11 und Abs.6 BauGB)
	HÖHENLINIEN		BIOTOPFLÄCHE

Lageplan zur Außenbereichssatzung für den Bereich "Am Steinrieder"

Stand: 17.09.2024

M 1:1000

STEMPEL ?

Gleissenberg,
Gemeinde Gleissenberg

Wolfgang Daschner
Erster Bürgermeister