


Wohnung 01	44 m ²
Wohnung 02	43 m ²
Wohnung 03	26 m ²
Wohnung 04	55 m ²
Wohnung 05	35 m ²
Wohnung 06	35 m ²
Wohnung 07	35m ²
Wohnung 08	40 m ²
Wohnung 09	60 m ²
Wohnung 10	34 m ²
Wohnung 11	63 m ²
Wohnung 12	53 m ²
Wohnung 13	47 m ²
Wohnung 14	45 m ²
Wohnung 15	25 m ²
Wohnung 16	42 m ²
Wohnung 17	28 m ²
Wohnung 18	70 m ²
Wohnung 19	80 m ²
Gesamt	860 m²

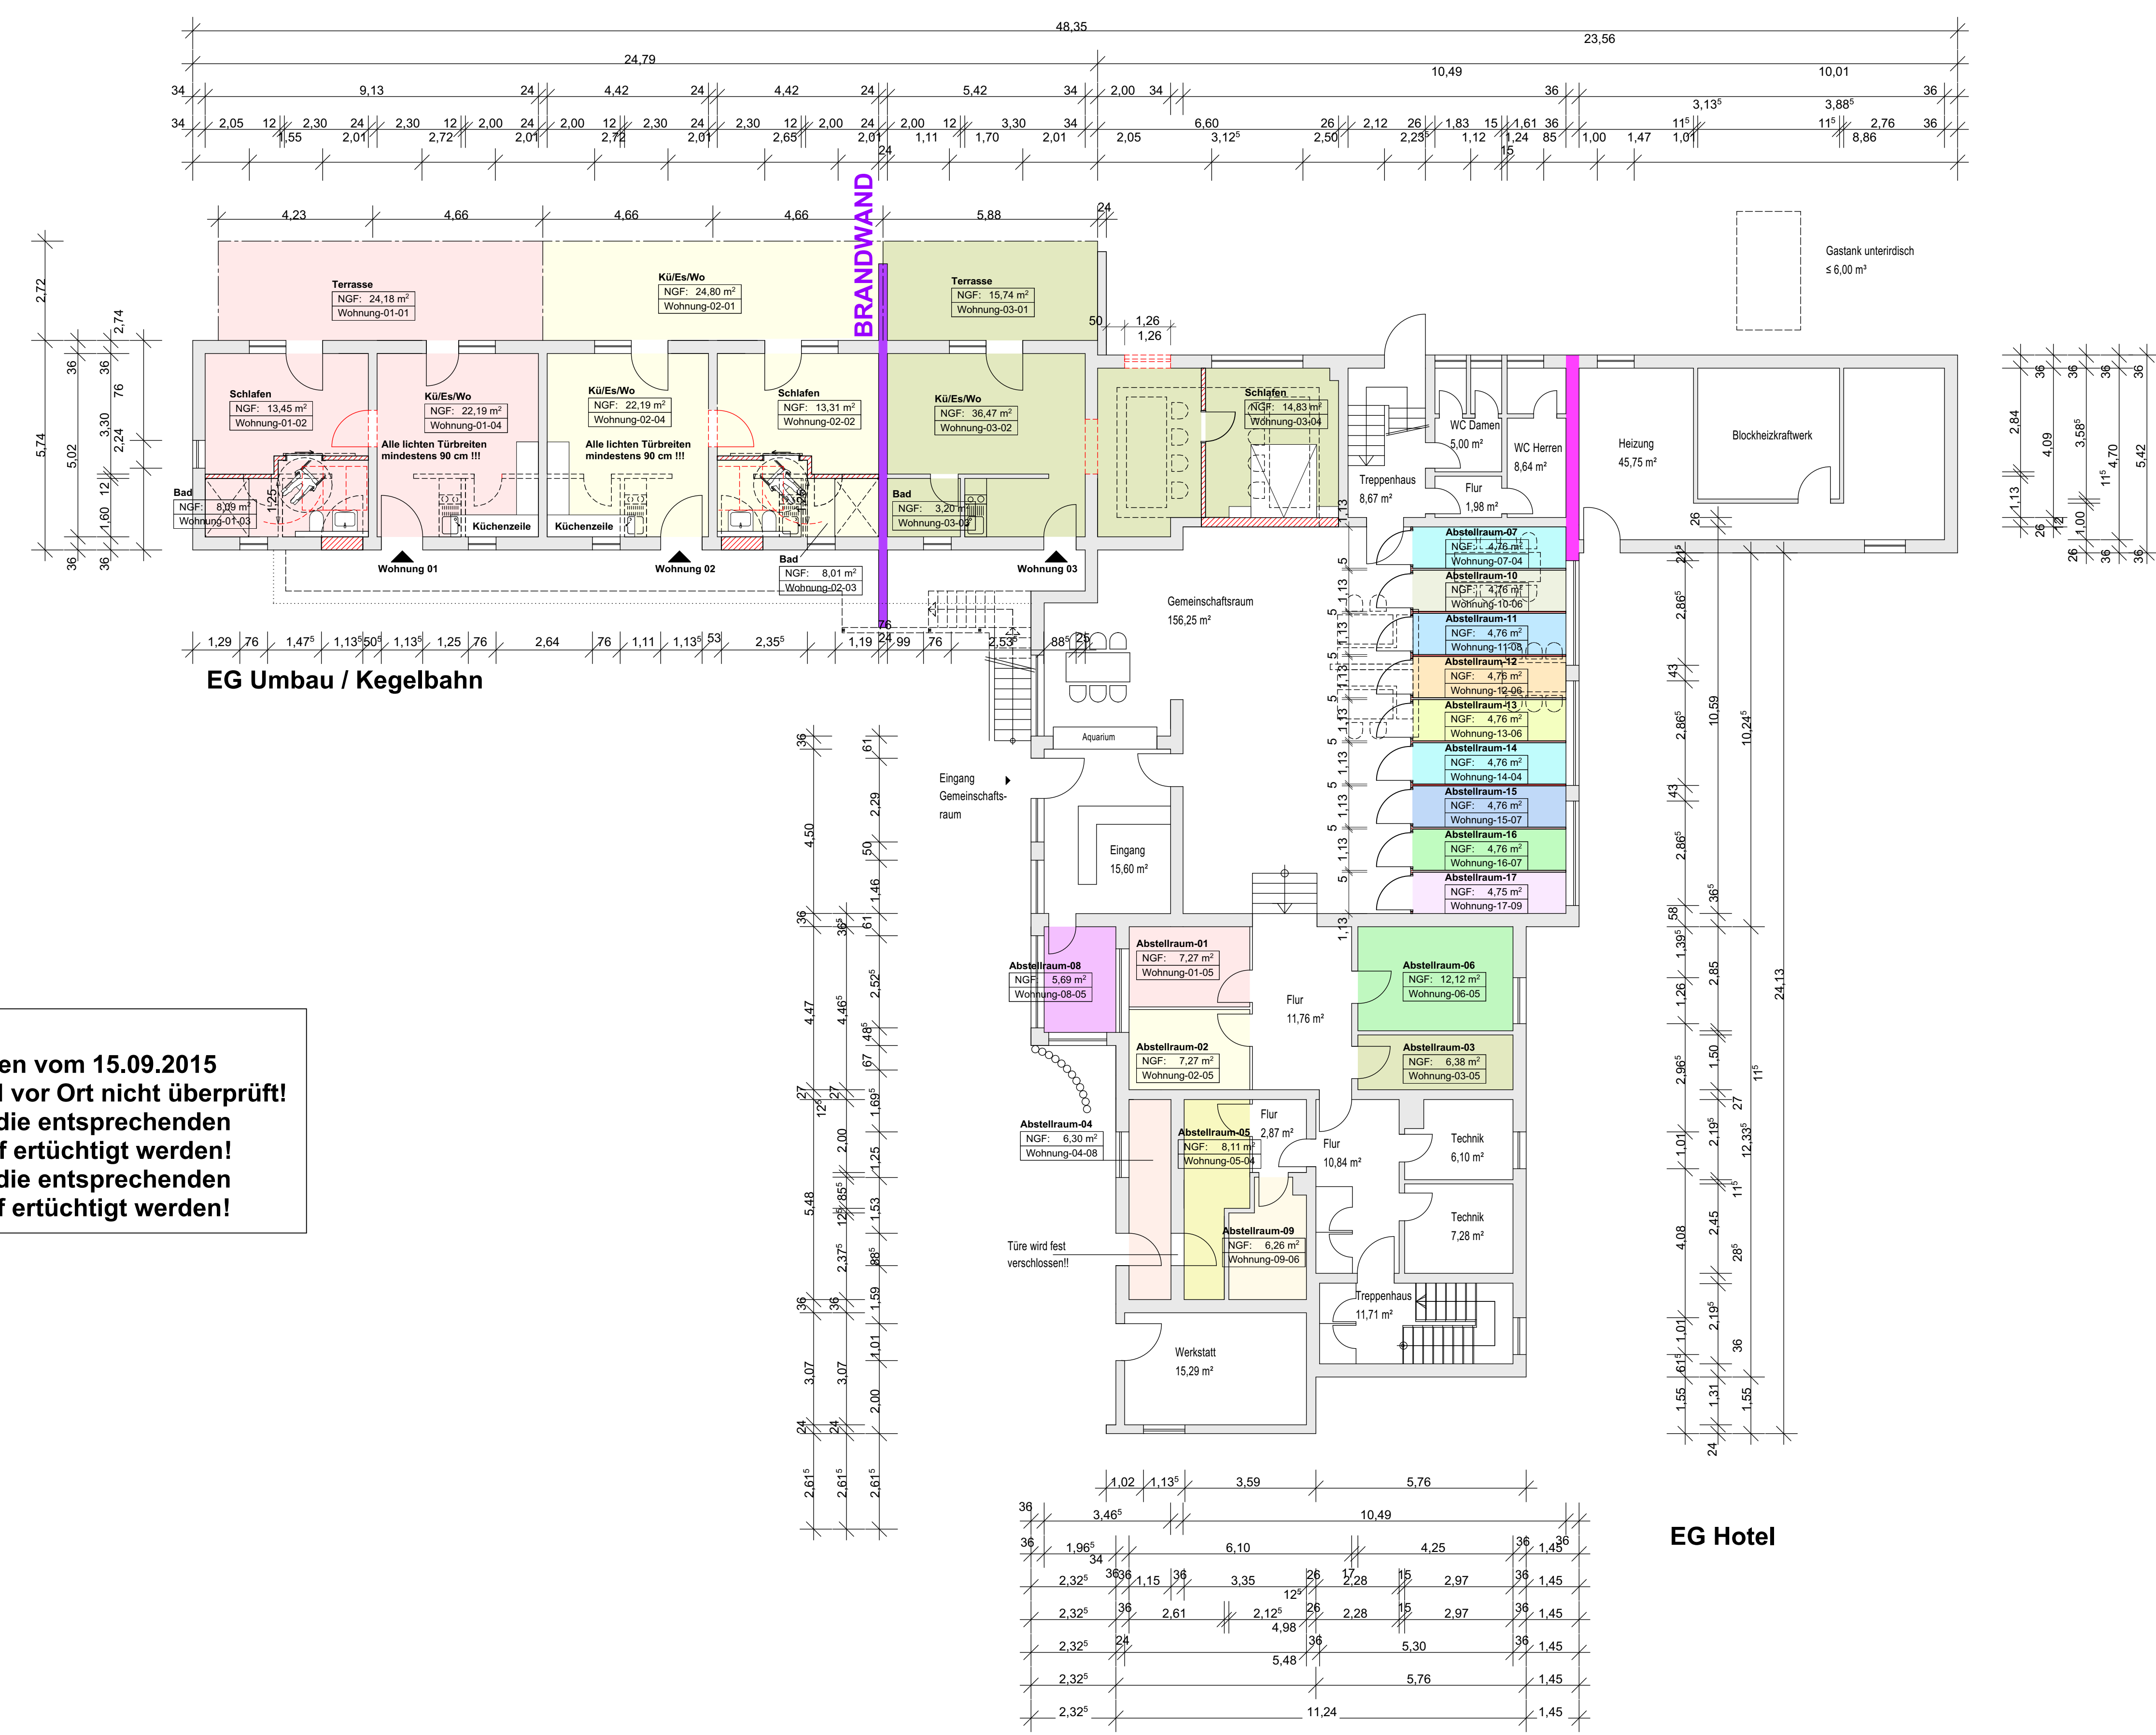

Hinweis:
 1. Die Maße wurden aus den Baueingabeplänen vom 15.09.2015 (Bau-Meisterbetrieb Müller) übernommen und vor Ort nicht überprüft!
 2. Die neuen Wohnungstrennwände müssen die entsprechenden Schallschutzvorgaben erfüllen und bei Bedarf ertüchtigt werden!
 3. Die neuen Wohnungstrennwände müssen die entsprechenden Brandschutzvorgaben erfüllen und bei Bedarf ertüchtigt werden!

Lageplan
 M1/1000 fehlt!!!

EINGABEPLANUNG

BAUVORHABEN:
 Umbau der bestehenden Hotelanlage "Waldhaus" in Wohnungen

BAUORT:
 93477 Gleißenberg, Berghangstraße 9
 Gemarkung Gleißenberg, Flurstück 204/9 und 204/10

BAUHERR:
 Herr
 Stefan Baumann
 Müllergasse 2
 93495 Weiding
 Telefon: 01520/8533978

STADT/GEMEINDE:

LANDRATSAMT:

PLANINHALT:
 Grundrisse M=1/100
 Lageplan M=1/1000

NACHBARN:

PLANUNG:
 Ludwig Pongratz, Dipl.-Ing. (FH)
 Architekt und Stadtplaner
 Wittmannstraße 5
 93453 Neukirchen b. Hl. Blut